

SOLE LINE

LEGENDA

- presa elettrica 16A 2p+t
- h 20cm dal pavimento per tutte le composizioni tavoli
- h 120cm per tutti gli strumenti posizionati sui banchi
- h 140cm per ventilazione cappe e per forni
- h 190cm per DE.FO.
- aria compressa h 13cm
- gas h 13cm
- carico acqua calda e fredda h 45cm da pavimento
- ⊗ scarico acqua a h 45cm dal pavimento, 16cm più a destra del carico


ATTENZIONE: CONTROLLARE ATTENTAMENTE E CONFERMARE TUTTE LE QUOTE DEGLI INGOMBRI E DEI PASSAGGI.

FARE ATTENZIONE ALL'APERTURA DELLE PORTE E FINESTRE, IN QUANTO I MOBILI POSIZIONATI IN LORO PROSSIMITA' POTREBBERO IMPEDIRNE O RENDERNE DIFFICOLTOSA L'APERTURA.

ATTENZIONE: LA CANNA FUMARIA UTILIZZATA PER LO SCARICO DELLE CAPPE DEVE ESSERE RISERVATA ESCLUSIVAMENTE PER TALE SCOPO. NON DEVE ESSERE MAI IN COMUNE CON ALTRI UTILIZZI.

LEGENDA

- ▨ MURATURA ESISTENTE
- ▨ MURATURA NUOVA
- ▭ ARREDO ESISTENTE
- ▭ ARREDO NUOVO
- ▭ ARREDO SOPRA I PIANI

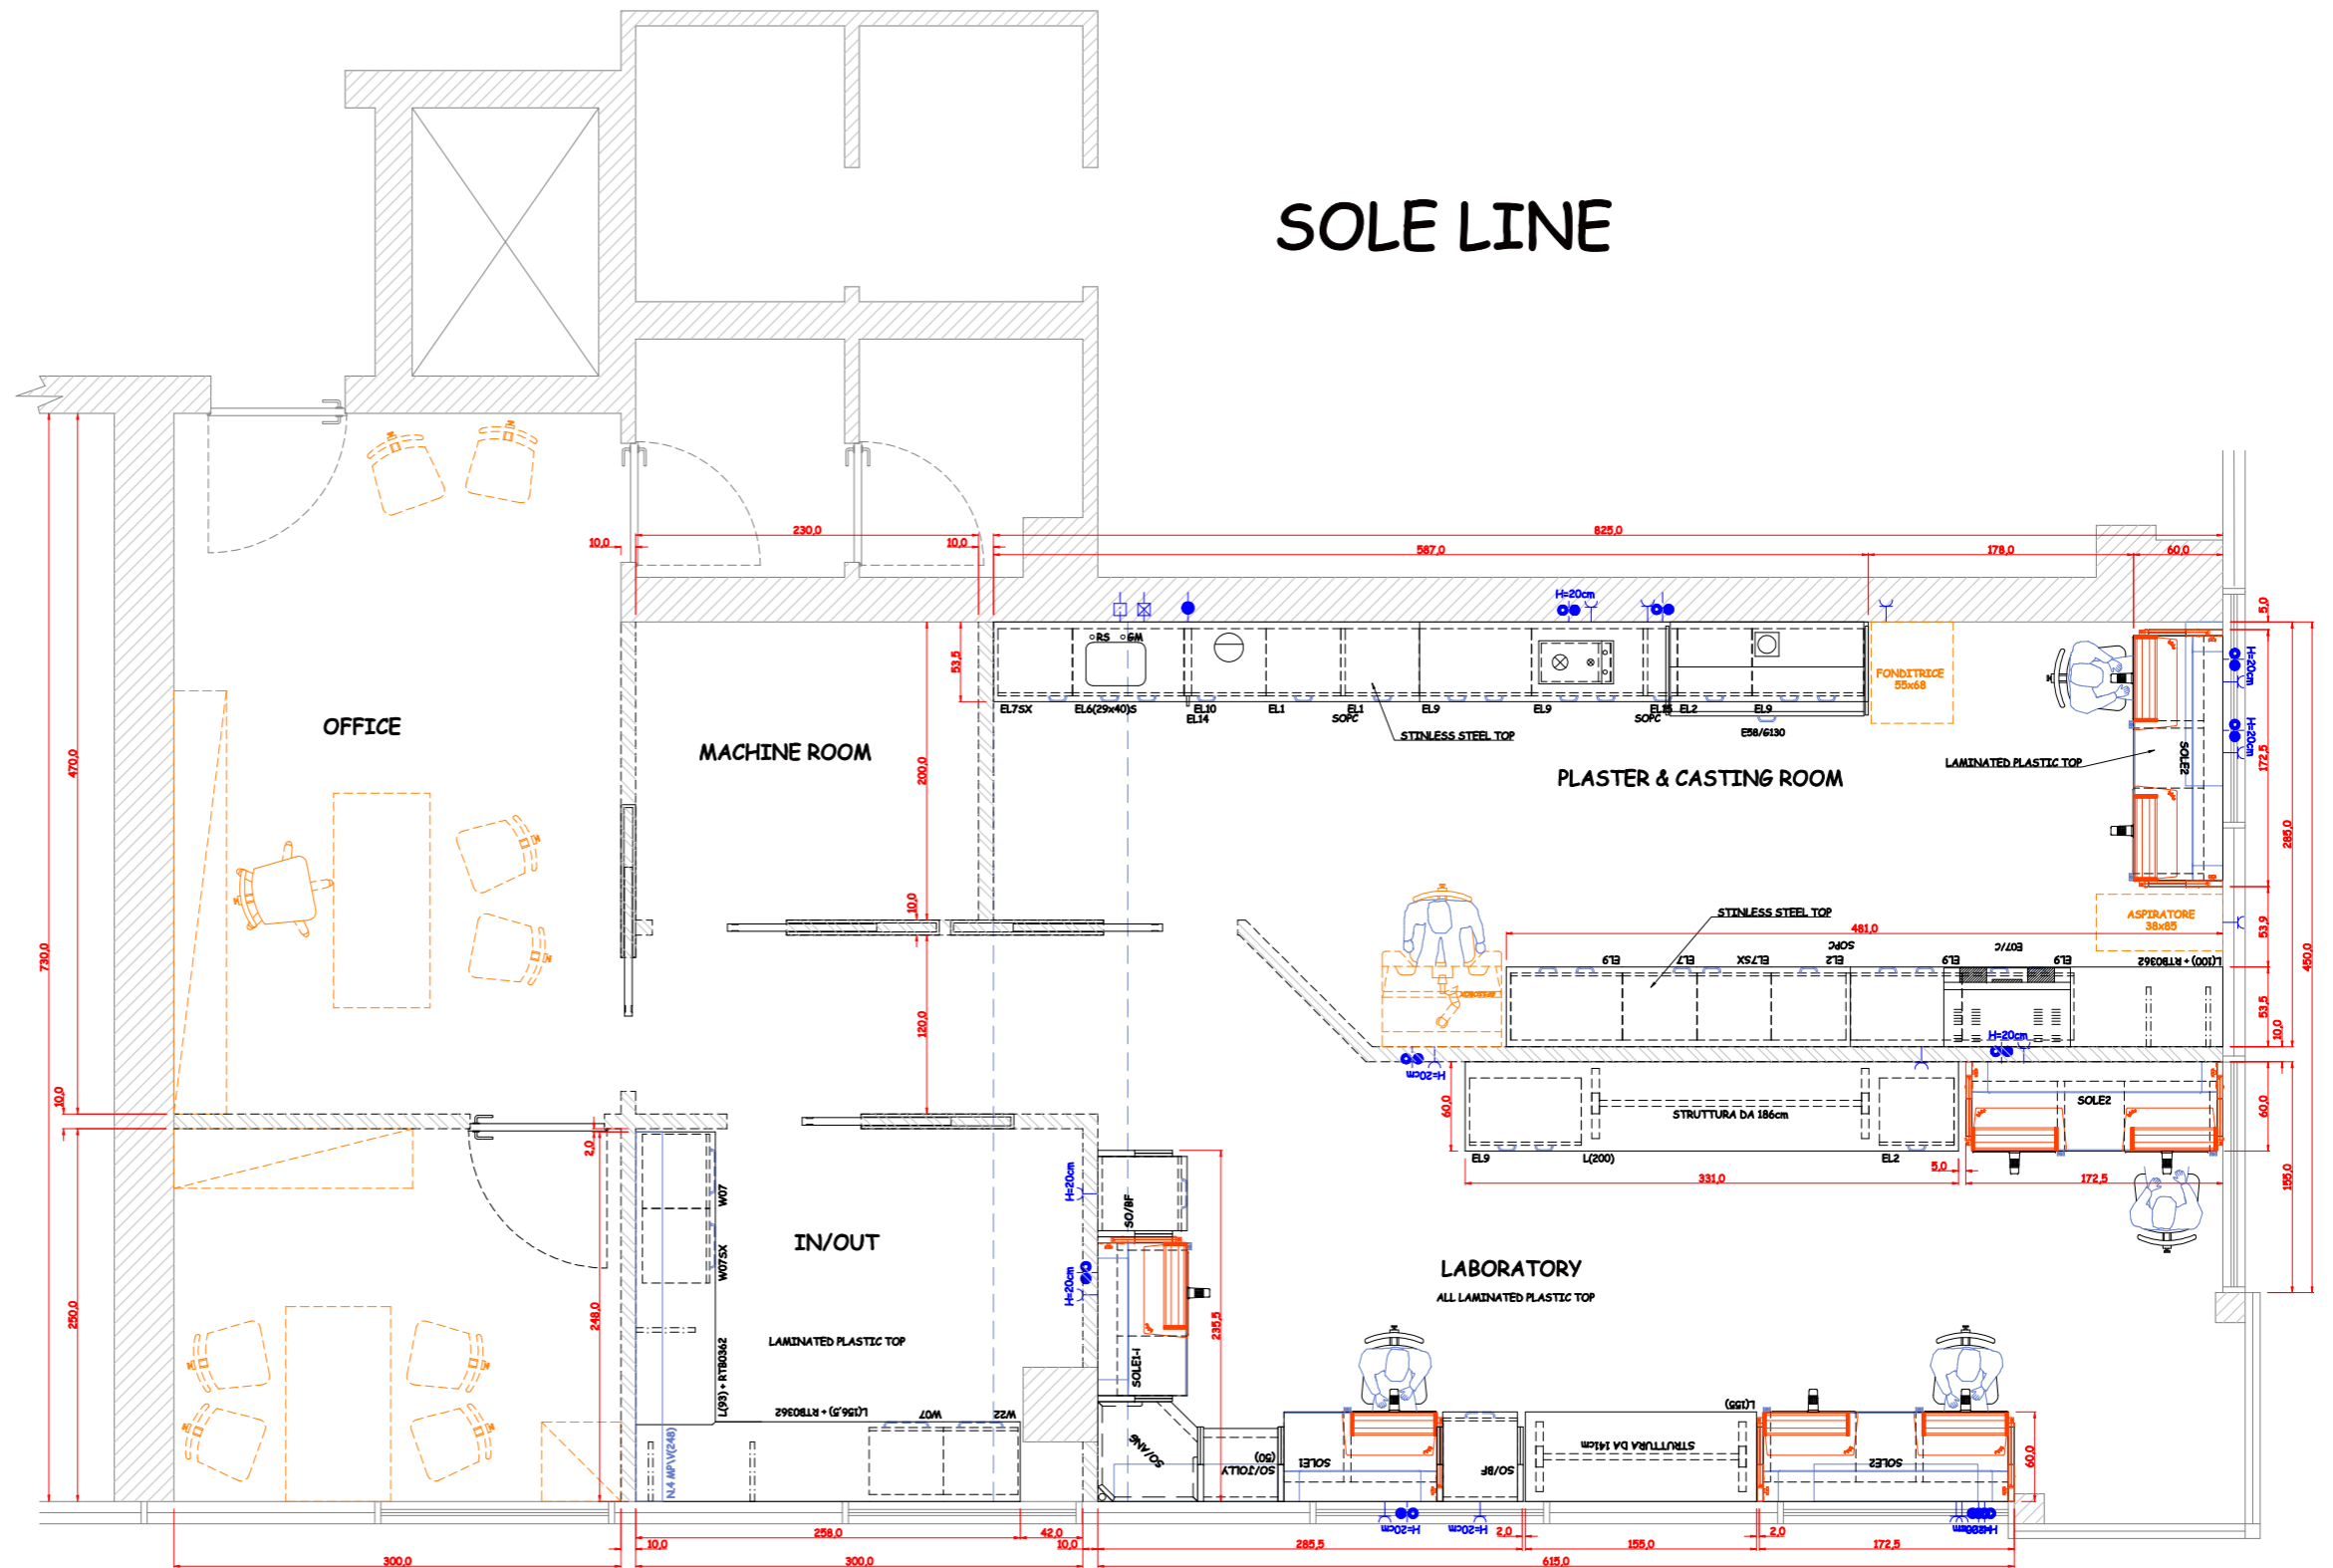

Erio

PROJECT:
PROGETTO105

REVISION:
0

DATE:
31.06.2010

DESIGNER:
FAVAREL F.